

INWESTYCJA

## APARTAMENTY ROGOWO



BANK NOWY S.A.




Nowy S.A.  
ul. Małe Garbary 8, 61-756 Poznań  
tel.: 61 8 512 512  
banknowy.pl

APARTAMENTY  
ROGOWO

BUDYNEK NR 3  
ROGOWO 65

lokal mieszkalny  
nr 41

POWIERZCHNIA	42,72 m <sup>2</sup>
01 KORYTARZ	4,62 m <sup>2</sup>
02 ŁAZIENKA	3,89 m <sup>2</sup>
03 POKÓJ	10,31 m <sup>2</sup>
04 POKÓJ DZIENNY	19,32 m <sup>2</sup>
05 ANEKS KUCHENNY	4,58 m <sup>2</sup>
TARAS	15,00 m <sup>2</sup>

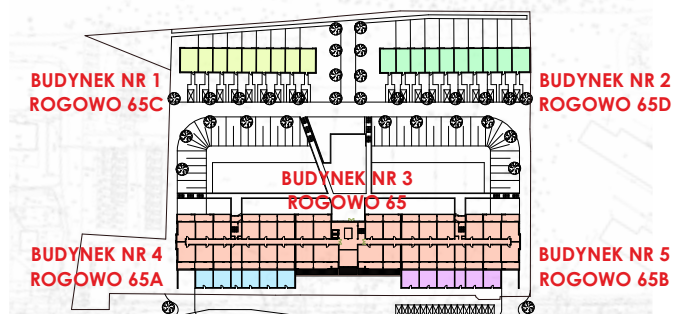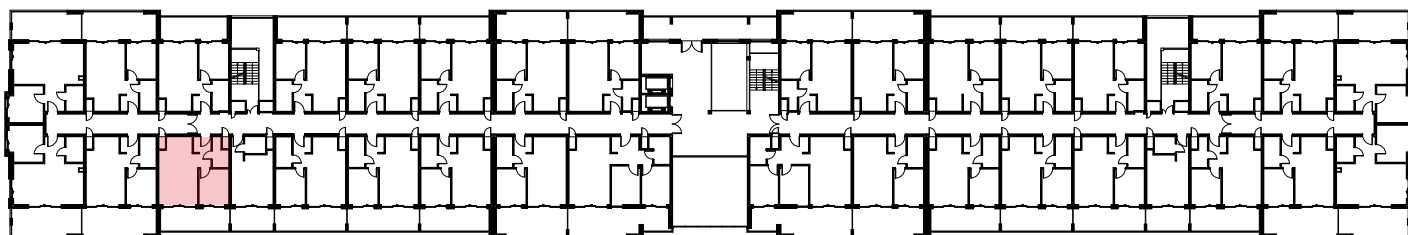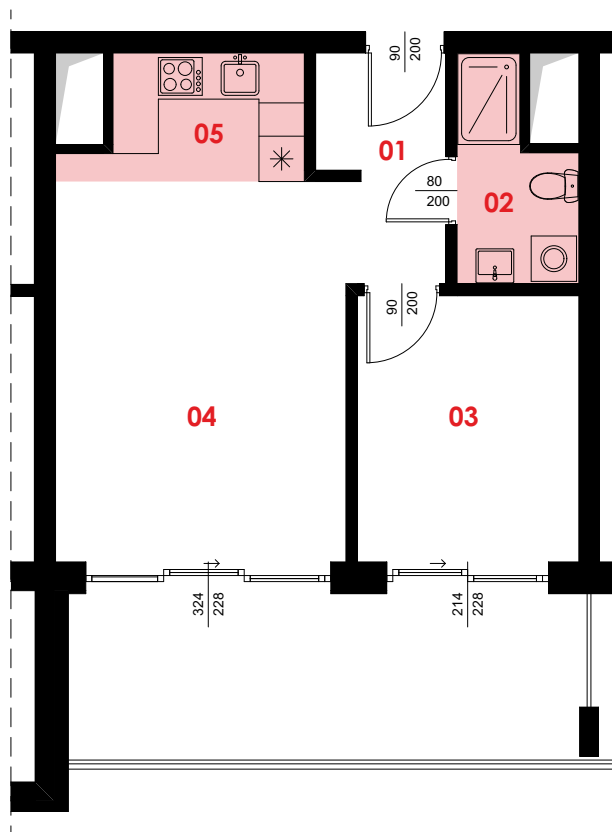

SPOSÓB POMIARU  
POWIERZCHNI LOKALU MIESZKALNEGO  
LUB DOMU JEDNORODZINNEGO

POWIERZCHNIE OBLICZONO ZGODNIE Z NORMĄ PN-ISO 9836:2022-07 "WŁAŚCIWOŚCI UŻYTKOWE W BUDOWNICTWIE - OKREŚLANIE I OBLICZANIE WSKAŹNIKÓW POWIERZCHNIOWYCH I KUBATUROWYCH" ORAZ ROZPORZĄDZENIEM MINISTRA TRANSPORTU, BUDOWNICTWA I GOSPODARKI MORSKIEJ W SPRAWIE SZCZEGÓŁOWEGO ZAKRESU I FORMY PROJEKTU BUDOWLANEGO z dnia 25 kwietnia 2012r. (Dz.U. z 2012r. poz. 462).