






BANK NOWY S.A.
 Nowy S.A.
 ul. Małe Garbary 8, 61-756 Poznań
 tel.: 61 8 512 512
 banknowy.pl



**BUDYNEK NR 3
 ROGOWO 65**

**lokal mieszkalny
 nr 66**

POWIERZCHNIA	43,74 m²
01 KORYTARZ	4,69 m ²
02 ŁAZIENKA	4,91 m ²
03 POKÓJ	10,28 m ²
04 POKÓJ DZIENNY	19,37 m ²
05 ANEKS KUCHENNY	4,49 m ²
TARAS	15,00 m²

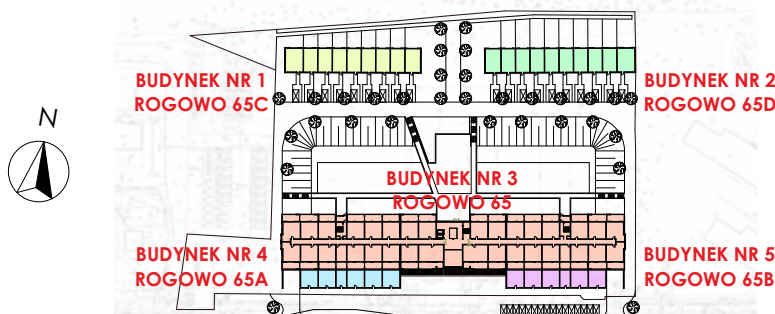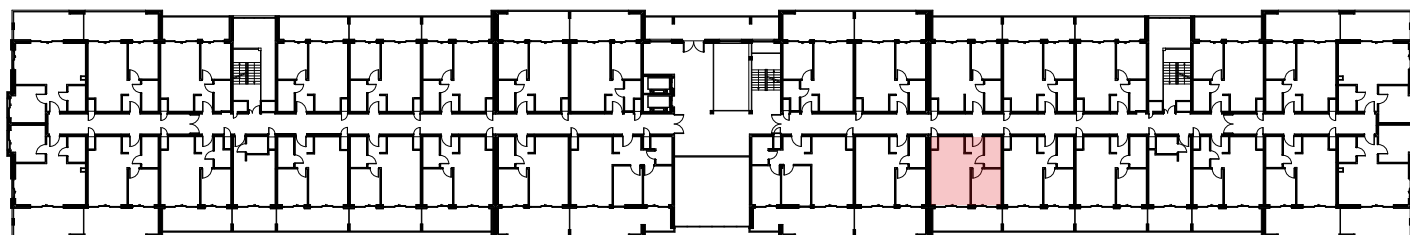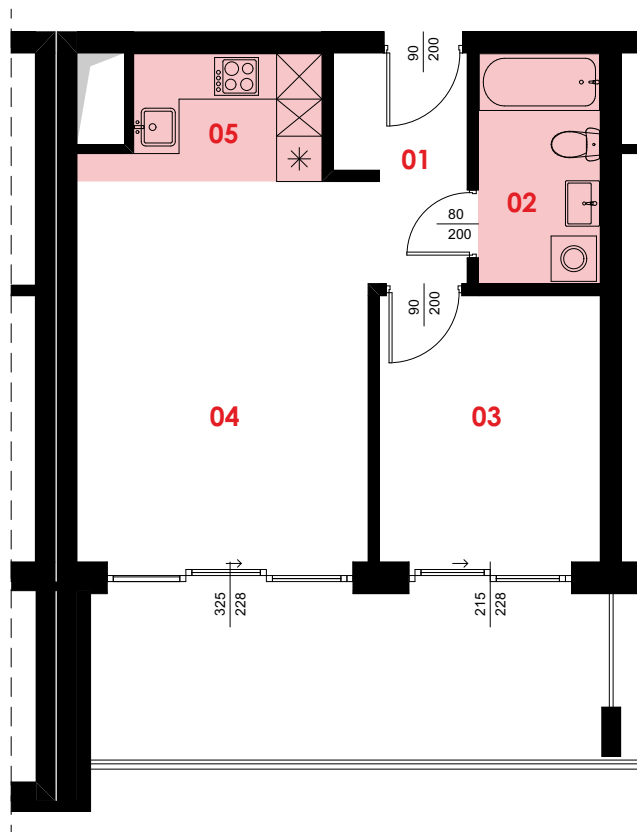

SPOSÓB POMIARU
 POWIERZCHNI LOKALU MIESZKALNEGO
 LUB DOMU JEDNORODZINNEGO

POWIERZCHNIE OBLICZONO ZGODNIE Z NORMĄ PN-ISO 9836:2022-07 "WŁAŚCIWOŚCI UŻYTKOWE W BUDOWNICTWIE - OKREŚLANIE I OBLICZANIE WSKAŹNIKÓW POWIERZCHNIOWYCH I KUBATUROWYCH" ORAZ ROZPORZĄDZENIEM MINISTRA TRANSPORTU, BUDOWNICTWA I GOSPODARKI MORSKIEJ W SPRAWIE SZCZEGÓŁOWEGO ZAKRESU I FORMY PROJEKTU BUDOWLANEGO z dnia 25 kwietnia 2012r. (Dz.U. z 2012r. poz. 462).