

INWESTYCJA

APARTAMENTY ROGOWO



BANK NOWY S.A.

Nowy S.A.
ul. Małe Garbary 8, 61-756 Poznań
tel.: 61 8 512 512
banknowy.pl

APARTAMENTY
ROGOWO

BUDYNEK NR 3
ROGOWO 65

lokal mieszkalny
nr 103




POWIERZCHNIA 78,32 m²

01	KORYTARZ	8,40 m ²
02	ŁAZIENKA	3,92 m ²
03	GARDEROBA	2,95 m ²
04	POKÓJ	16,78 m ²
05	POKÓJ	9,10 m ²
06	POKÓJ DZIENNY	30,44 m ²
07	ANEKS KUCHENNY	6,73 m ²

TARASY ŁĄCZNIE 59,30 m²

rzut poddasza

taras na dachu

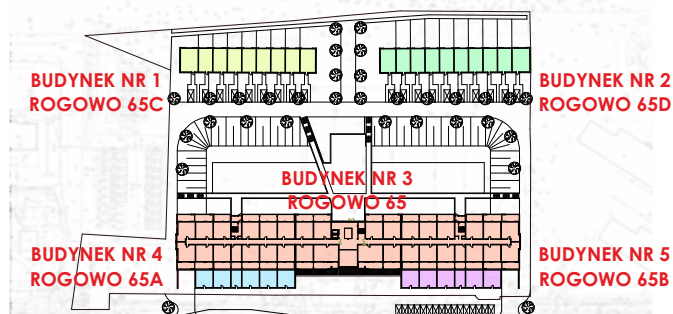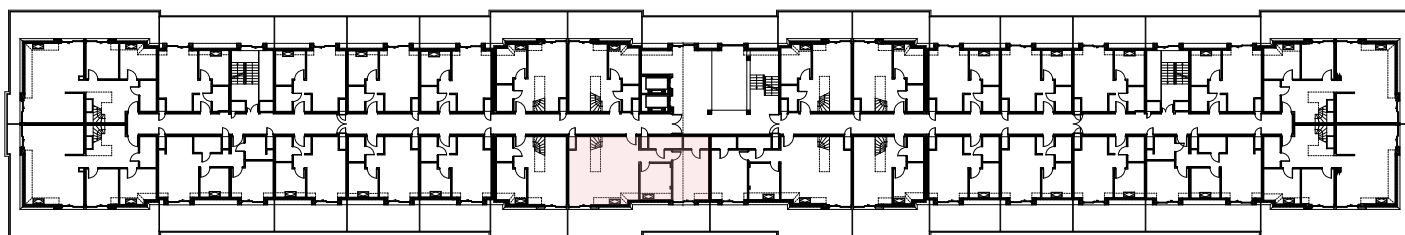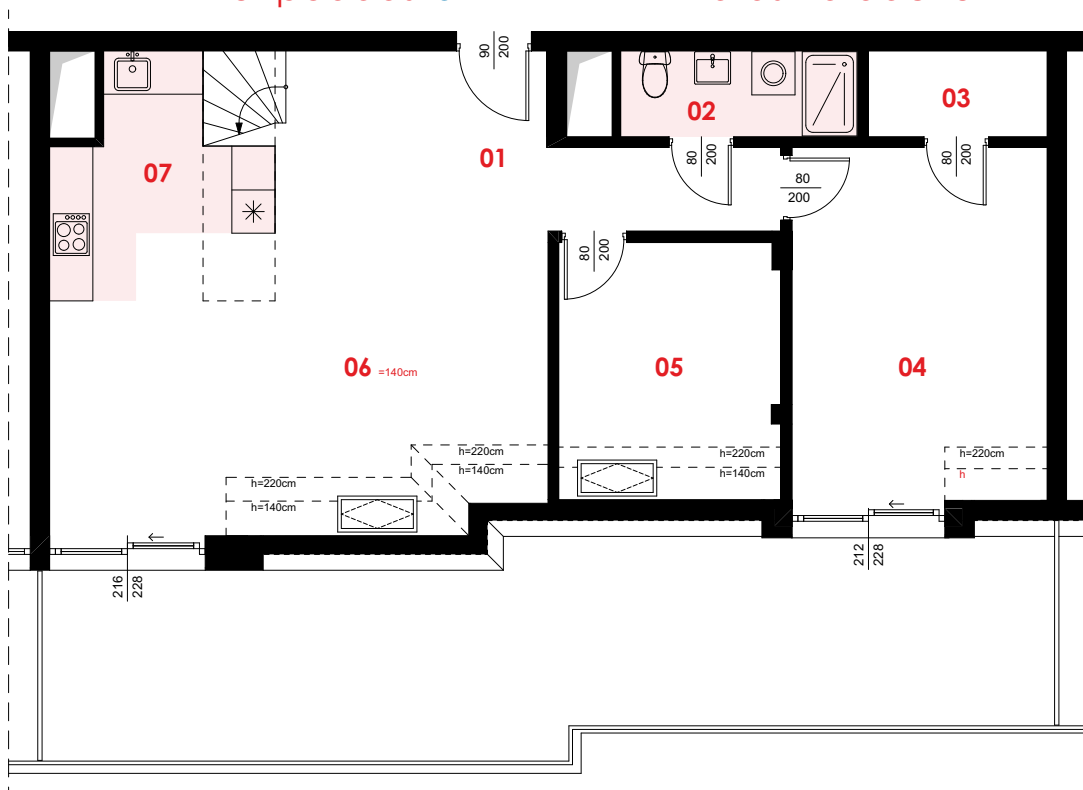

SPOSÓB POMIARU
POWIERZCHNI LOKALU MIESZKALNEGO
LUB DOMU JEDNORODZINNEGO

POWIERZCHNIE OBLICZONO ZGODNIE Z NORMĄ PN-ISO 9836:2022-07 "WŁAŚCIWOŚCI UŻYTKOWE W BUDOWNICTWIE - OKREŚLANIE I OBLICZANIE WSKAŹNIKÓW POWIERZCHNIOWYCH I KUBATUROWYCH" ORAZ ROZPORZĄDZENIEM MINISTRA TRANSPORTU, BUDOWNICTWA I GOSPODARKI MORSKIEJ W SPRAWIE SZCZEGÓŁOWEGO ZAKRESU I FORMY PROJEKTU BUDOWLANEGO z dnia 25 kwietnia 2012r. (Dz.U. z 2012r. poz. 462)