

INWESTYCJA **APARTAMENTY ROGOWO**

BANK NOWY S.A.

Nowy S.A.
ul. Małe Garbary 8, 61-756 Poznań
tel.: 61 8 512 512
banknowy.pl

**APARTAMENTY
ROGOWO**




**BUDYNEK NR 3
ROGOWO 65**

**lokal mieszkalny
nr 70**

POWIERZCHNIA **44,83 m²**

01	KORYTARZ	4,76 m ²
02	ANEKS KUCHENNY	5,51 m ²
03	POKÓJ DZIENNY	19,37 m ²
04	POKÓJ	10,28 m ²
05	ŁAZIENKA	4,91 m ²

TARAS **19,40 m²**

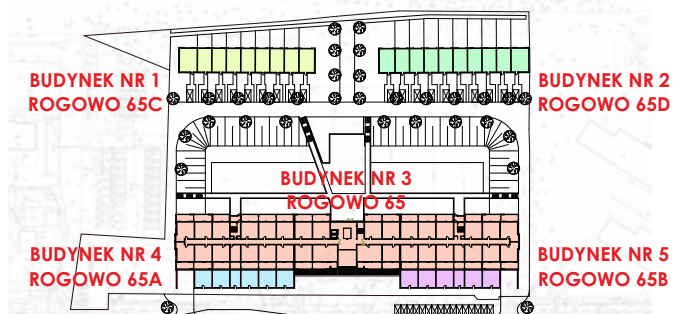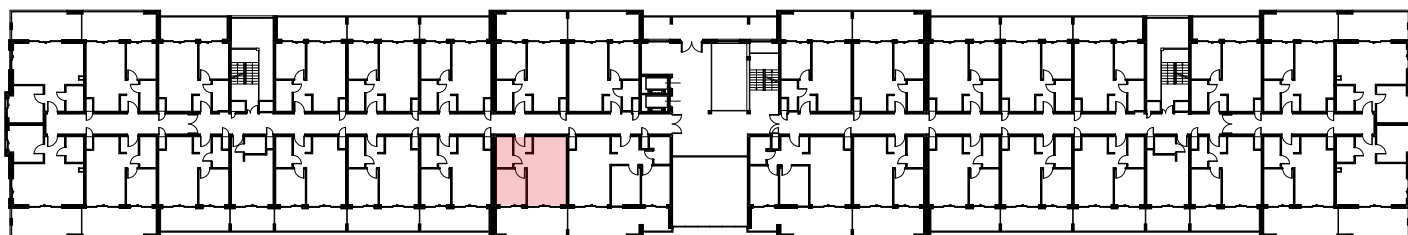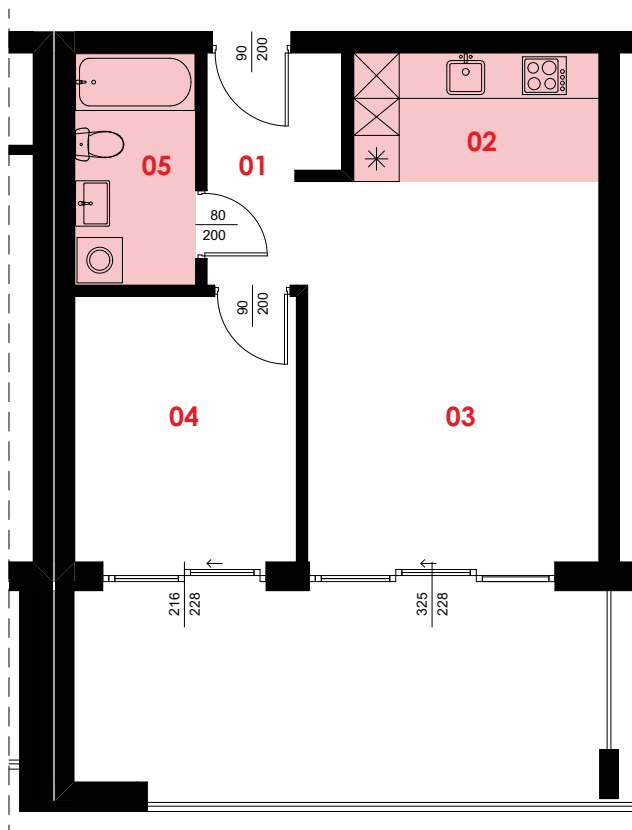

SPOSÓB POMIARU
POWIERZCHNI LOKALU MIESZKALNEGO
LUB DOMU JEDNORODZINNEGO

POWIERZCHNIE OBLICZONO ZGODNIE Z NORMĄ PN-ISO 9836:2022-07 "WŁAŚCIWOŚCI UŻYTKOWE W BUDOWNICTWIE - OKREŚLANIE I OBLICZANIE WSKAŹNIKÓW POWIERZCHNIOWYCH I KUBATUROWYCH" ORAZ ROZPORZĄDZENIEM MINISTRA TRANSPORTU, BUDOWNICTWA I GOSPODARKI MORSKIEJ W SPRAWIE SZCZEGÓŁOWEGO ZAKRESU I FORMY PROJEKTU BUDOWLANEGO z dnia 25 kwietnia 2012r. (Dz.U. z 2012r. poz. 462).