

INWESTYCJA **APARTAMENTY ROGOWO**

 **BANK NOWY S.A.**




Nowy S.A.  
ul. Małe Garbary 8, 61-756 Poznań  
tel.: 61 8 512 512  
banknowy.pl

**APARTAMENTY  
ROGOWO**

**BUDYNEK NR 3  
ROGOWO 65**

**lokal mieszkalny  
nr 73**

|                   |                            |
|-------------------|----------------------------|
| POWIERZCHNIA      | <b>43,82 m<sup>2</sup></b> |
| 01 KORYTARZ       | 4,67 m <sup>2</sup>        |
| 02 ANEKS KUCHENNY | 4,48 m <sup>2</sup>        |
| 03 POKÓJ DZIENNY  | 19,45 m <sup>2</sup>       |
| 04 POKÓJ          | 10,34 m <sup>2</sup>       |
| 05 ŁAZIENKA       | 4,88 m <sup>2</sup>        |
| TARAS             | <b>15,60 m<sup>2</sup></b> |

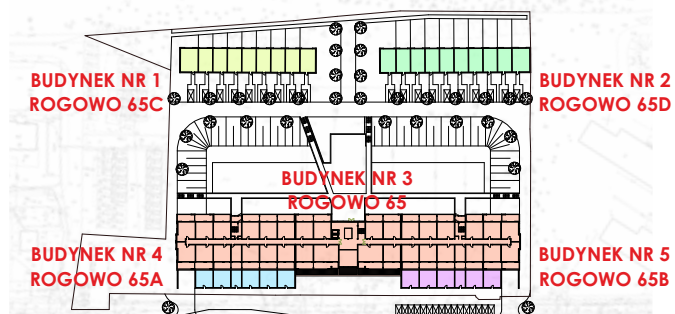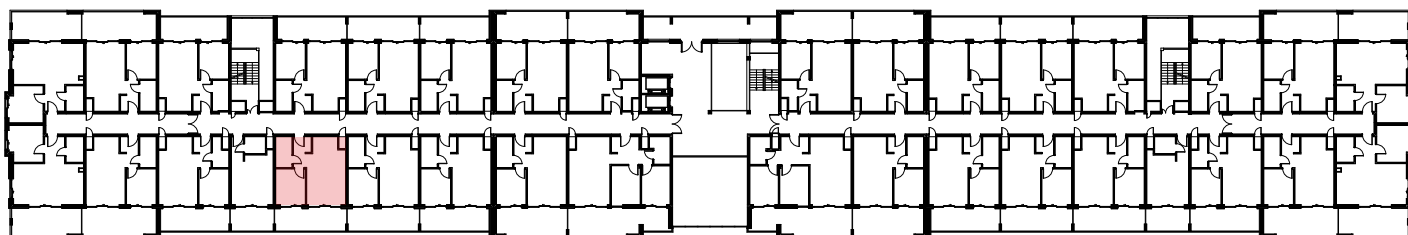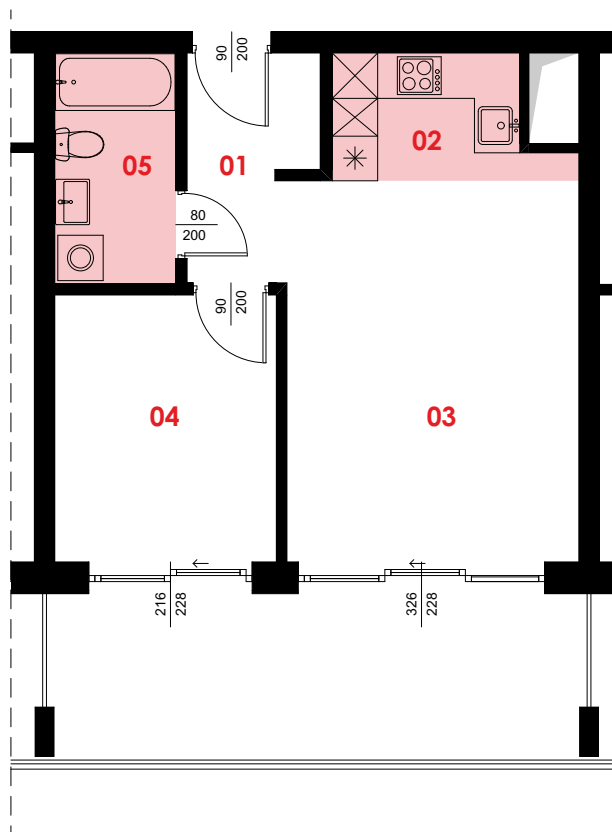

SPOSÓB POMIARU  
POWIERZCHNI LOKALU MIESZKALNEGO  
LUB DOMU JEDNORODZINNEGO

POWIERZCHNIE OBLICZONO ZGODNIE Z NORMĄ PN-ISO 9836:2022-07 "WŁAŚCIWOŚCI UŻYTKOWE W BUDOWNICTWIE - OKREŚLANIE I OBLICZANIE WSKAŹNIKÓW POWIERZCHNIOWYCH I KUBATUROWYCH" ORAZ ROZPORZĄDZENIEM MINISTRA TRANSPORTU, BUDOWNICTWA I GOSPODARKI MORSKIEJ W SPRAWIE SZCZEGÓŁOWEGO ZAKRESU I FORMY PROJEKTU BUDOWLANEGO z dnia 25 kwietnia 2012r. (Dz.U. z 2012r. poz. 462).