

INWESTYCJA **APARTAMENTY ROGOWO**

BANK NOWY S.A.




Nowy S.A.
ul. Małe Garbary 8, 61-756 Poznań
tel.: 61 8 512 512
banknowy.pl

**APARTAMENTY
ROGOWO**

**BUDYNEK NR 3
ROGOWO 65**

**lokal mieszkalny
nr 81**

| | |
|-------------------|----------------------------|
| POWIERZCHNIA | 43,65 m² |
| 01 KORYTARZ | 4,73 m ² |
| 02 ŁAZIENKA | 4,93 m ² |
| 03 POKÓJ | 10,28 m ² |
| 04 POKÓJ DZIENNY | 19,23 m ² |
| 05 ANEKS KUCHENNY | 4,48 m ² |
| TARAS | 15,00 m² |

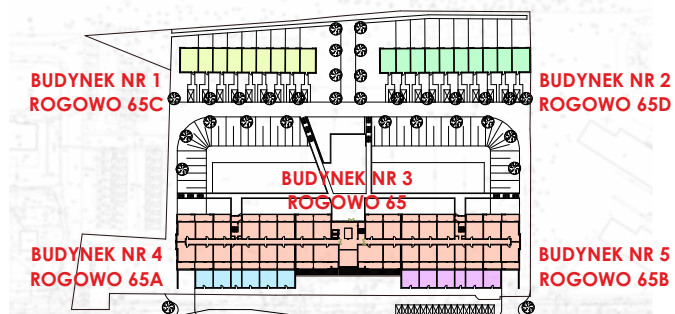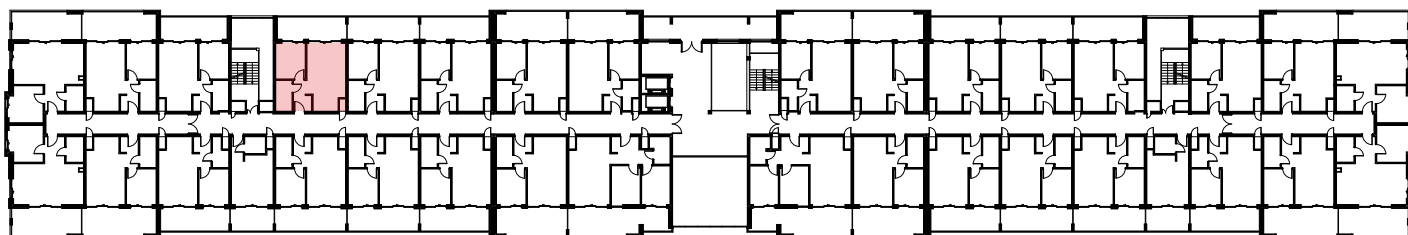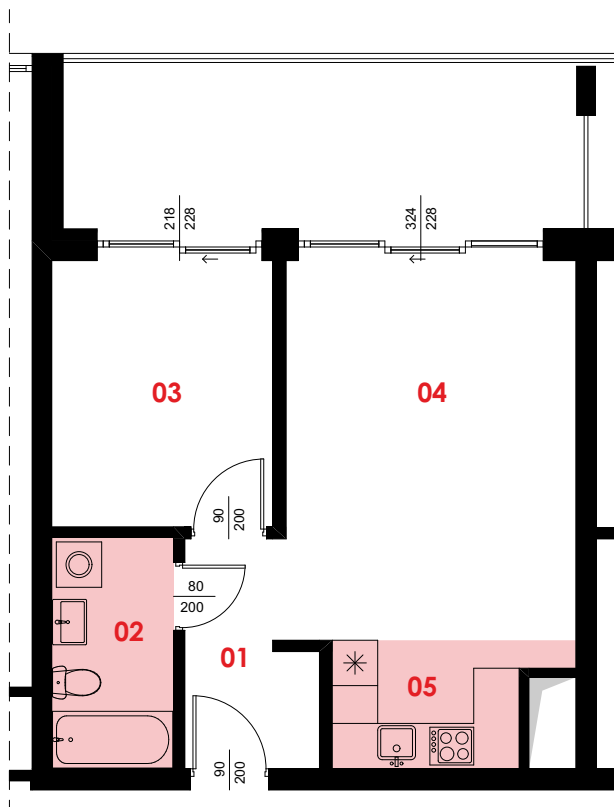

SPOSÓB POMIARU
POWIERZCHNI LOKALU MIESZKALNEGO
LUB DOMU JEDNORODZINNEGO

POWIERZCHNIE OBLICZONO ZGODNIE Z NORMĄ PN-ISO 9836:2022-07 "WŁAŚCIWOŚCI UŻYTKOWE W BUDOWNICTWIE - OKREŚLANIE I OBLICZANIE WSKAŹNIKÓW POWIERZCHNIOWYCH I KUBATUROWYCH" ORAZ ROZPORZĄDZENIEM MINISTRA TRANSPORTU, BUDOWNICTWA I GOSPODARKI MORSKIEJ W SPRAWIE SZCZEGÓŁOWEGO ZAKRESU I FORMY PROJEKTU BUDOWLANEGO z dnia 25 kwietnia 2012r. (Dz.U. z 2012r. poz. 462).