

INWESTYCJA

## APARTAMENTY ROGOWO



BANK NOWY S.A.




Nowy S.A.  
ul. Małe Garbary 8, 61-756 Poznań  
tel.: 61 8 512 512  
banknowy.pl

APARTAMENTY  
ROGOWO

BUDYNEK NR 3  
ROGOWO 65

lokal mieszkalny  
nr 87

POWIERZCHNIA	<b>43,79 m<sup>2</sup></b>
01 KORYTARZ	4,67 m <sup>2</sup>
02 ŁAZIENKA	4,93 m <sup>2</sup>
03 POKÓJ	10,28 m <sup>2</sup>
04 POKÓJ DZIENNY	19,42 m <sup>2</sup>
05 ANEKS KUCHENNY	4,49 m <sup>2</sup>
TARAS	<b>19,40 m<sup>2</sup></b>

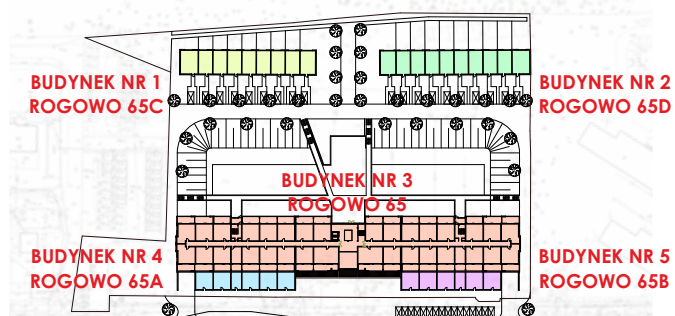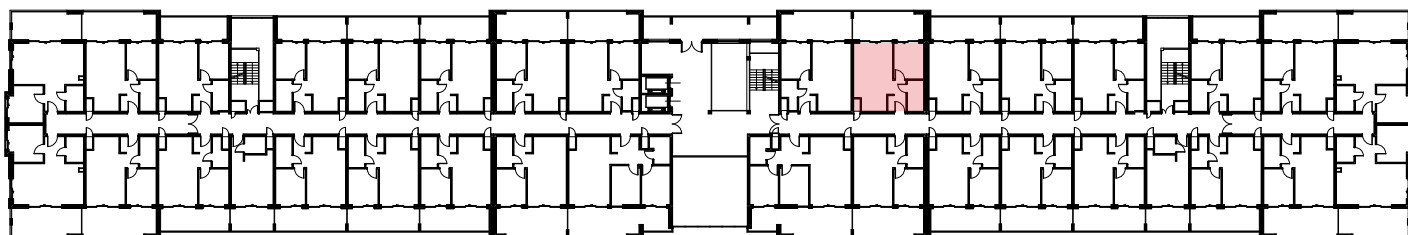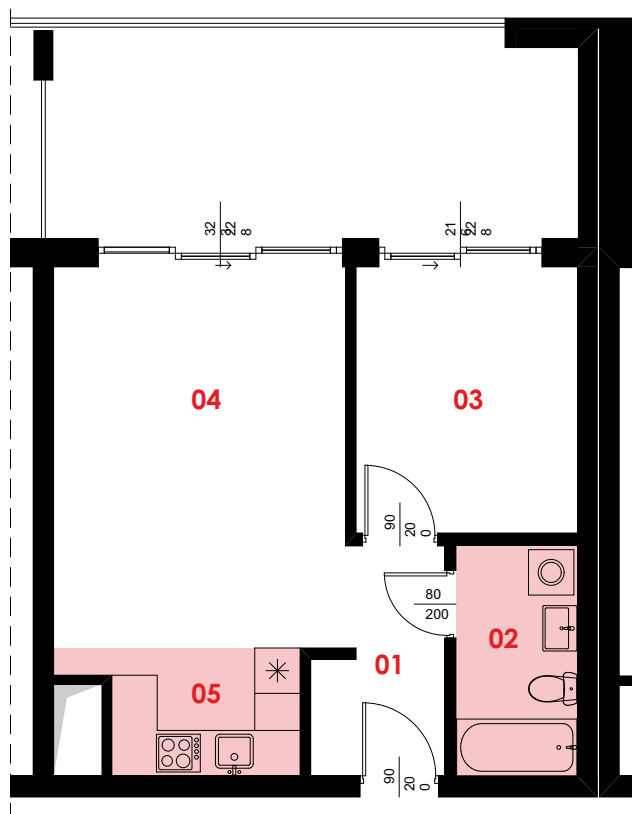

SPOSÓB POMIARU  
POWIERZCHNI LOKALU MIESZKALNEGO  
LUB DOMU JEDNORODZINNEGO

POWIERZCHNIE OBLICZONO ZGODNIE Z NORMĄ PN-ISO 9836:2022-07 "WŁAŚCIWOŚCI UŻYTKOWE W BUDOWNICTWIE - OKREŚLANIE I OBLICZANIE WSKAŹNIKÓW POWIERZCHNIOWYCH I KUBATUROWYCH" ORAZ ROZPORZĄDZENIEM MINISTRA TRANSPORTU, BUDOWNICTWA I GOSPODARKI MORSKIEJ W SPRAWIE SZCZEGÓŁOWEGO ZAKRESU I FORMY PROJEKTU BUDOWLANEGO z dnia 25 kwietnia 2012r. (Dz.U. z 2012r. poz. 462).