

INWESTYCJA **APARTAMENTY ROGOWO**






BANK NOWY S.A.
Nowy S.A.
ul. Małe Garbary 8, 61-756 Poznań
tel.: 61 8 512 512
banknowy.pl



**BUDYNEK NR 3
ROGOWO 65**

**lokal mieszkalny
nr 98**

POWIERZCHNIA	43,92 m²
01 KORYTARZ	4,73 m ²
02 ŁAZIENKA	4,93 m ²
03 POKÓJ	10,38 m ²
04 POKÓJ DZIENNY	19,33 m ²
05 ANEKS KUCHENNY	4,55 m ²
TARAS	15,60 m²

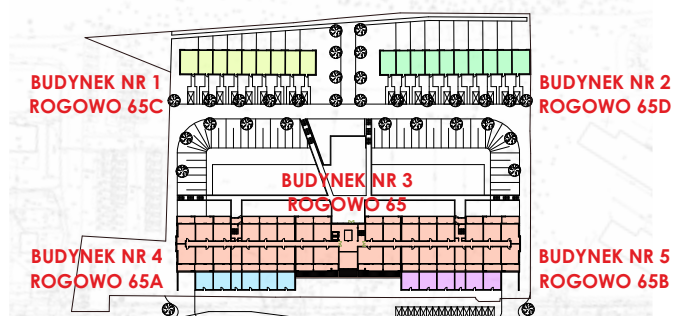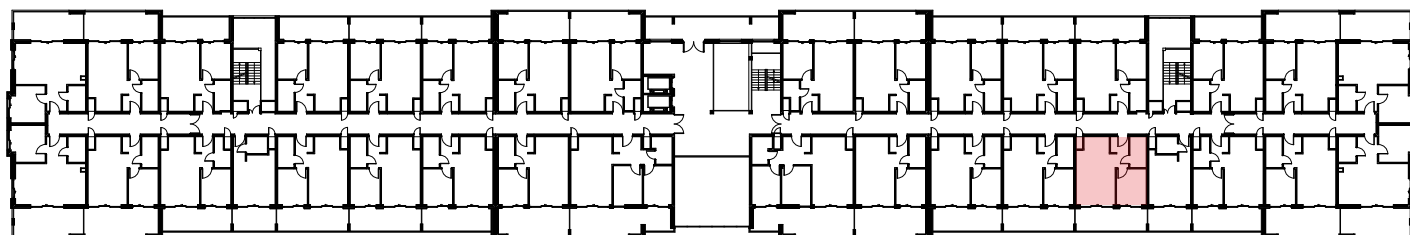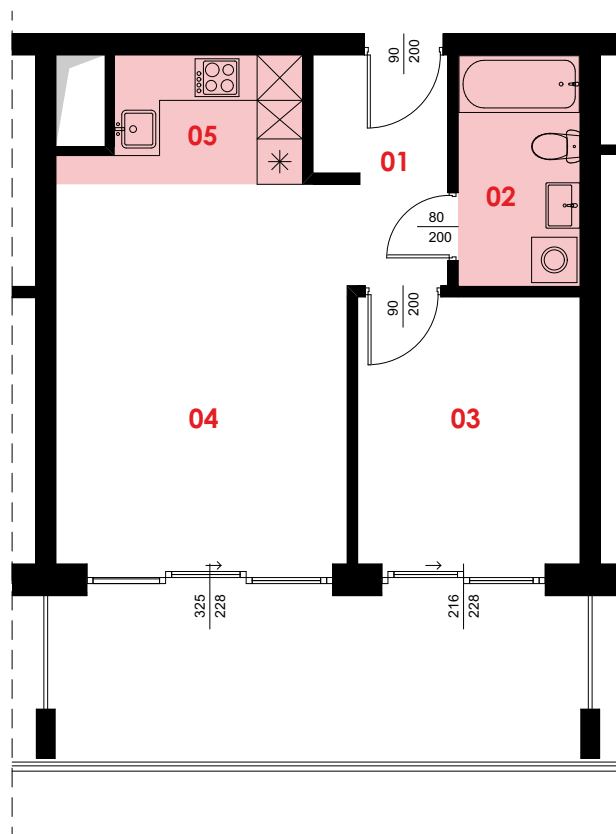

SPOSÓB POMIARU
POWIERZCHNI LOKALU MIESZKALNEGO
LUB DOMU JEDNORODZINNEGO

POWIERZCHNIE OBLICZONO ZGODNIE Z NORMĄ PN-ISO 9836:2022-07 "WŁAŚCIWOŚCI UŻYTKOWE W BUDOWNICTWIE - OKREŚLANIE I OBLICZANIE WSKAŹNIKÓW POWIERZCHNIOWYCH I KUBATUROWYCH" ORAZ ROZPORZĄDZENIEM MINISTRA TRANSPORTU, BUDOWNICTWA I GOSPODARKI MORSKIEJ W SPRAWIE SZCZEGÓŁOWEGO ZAKRESU I FORMY PROJEKTU BUDOWLANEGO z dnia 25 kwietnia 2012r. (Dz.U. z 2012r. poz. 462).