

INWESTYCJA **APARTAMENTY ROGOWO**

BANK NOWY S.A.

Nowy S.A.
ul. Małe Garbary 8, 61-756 Poznań
tel.: 61 8 512 512
banknowy.pl

**APARTAMENTY
ROGOWO**




**BUDYNEK NR 3
ROGOWO 65**

**lokal mieszkalny
nr 112**

POWIERZCHNIA **38,00 m²**

01	KORYTARZ	4,68 m ²
02	ŁAZIENKA	3,99 m ²
03	POKÓJ	8,05 m ²
04	POKÓJ DZIENNY	16,33 m ²
05	ANEKS KUCHENNY	4,95 m ²

TARAS **18,80 m²**

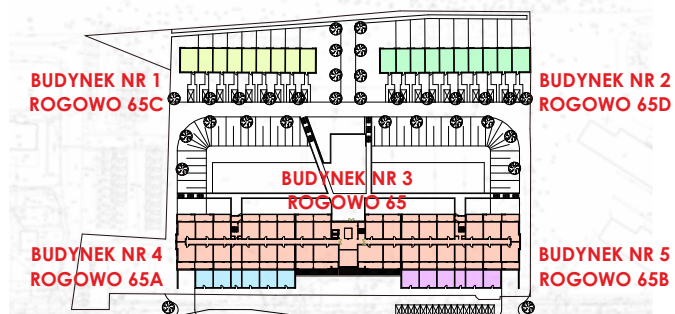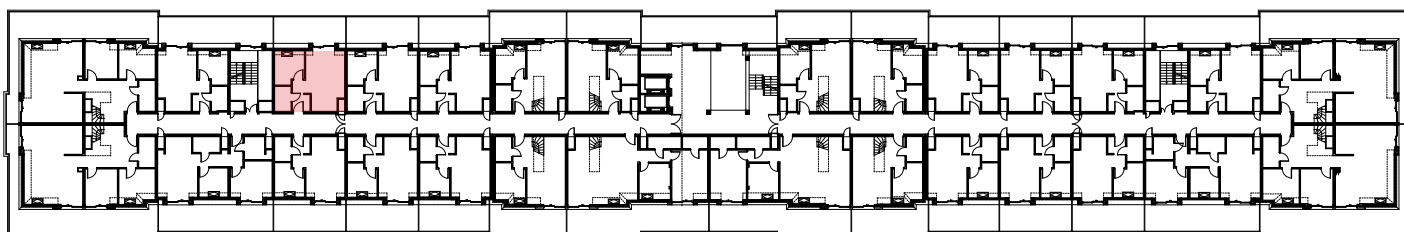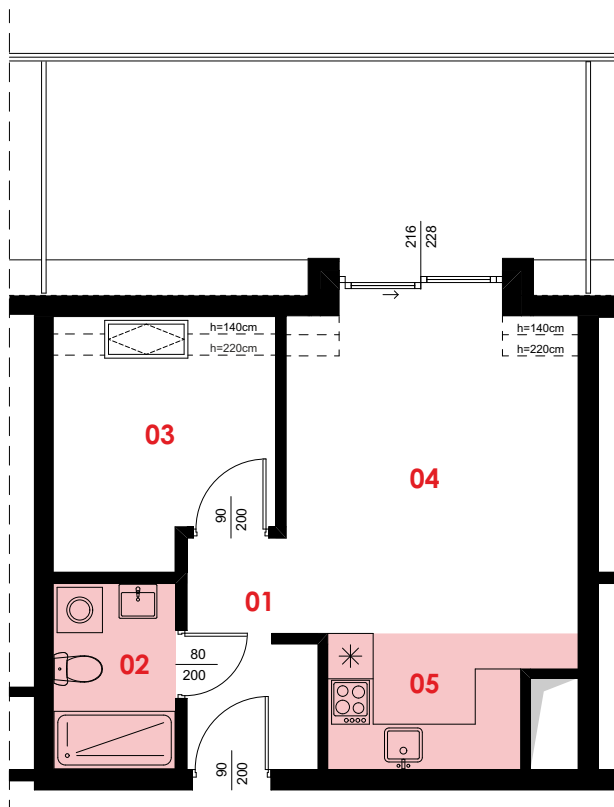

SPOSÓB POMIARU
POWIERZCHNI LOKALU MIESZKALNEGO
LUB DOMU JEDNORODZINNEGO

POWIERZCHNIE OBLICZONO ZGODNIE Z NORMĄ PN-ISO 9836:2022-07 "WŁAŚCIWOŚCI UŻYTKOWE W BUDOWNICTWIE - OKREŚLANIE I OBLICZANIE WSKAŹNIKÓW POWIERZCHNIOWYCH I KUBATUROWYCH" ORAZ ROZPORZĄDZENIEM MINISTRA TRANSPORTU, BUDOWNICTWA I GOSPODARKI MORSKIEJ W SPRAWIE SZCZEGÓŁOWEGO ZAKRESU I FORMY PROJEKTU BUDOWLANEGO z dnia 25 kwietnia 2012r. (Dz.U. z 2012r. poz. 462).