

INWESTYCJA

APARTAMENTY ROGOWO



BANK NOWY S.A.

Nowy S.A.
ul. Małe Garbary 8, 61-756 Poznań
tel.: 61 8 512 512
banknowy.pl

APARTAMENTY
ROGOWO


BUDYNEK NR 3
ROGOWO 65

lokal mieszkalny
nr 116

POWIERZCHNIA 40,54 m²




01	KORYTARZ	7,41 m ²
02	ŁAZIENKA	3,12 m ²
03	POKÓJ	8,52 m ²
04	POKÓJ DZIENNY	17,53 m ²
05	ANEKS KUCHENNY	3,96 m ²

TARAS 19,80 m²

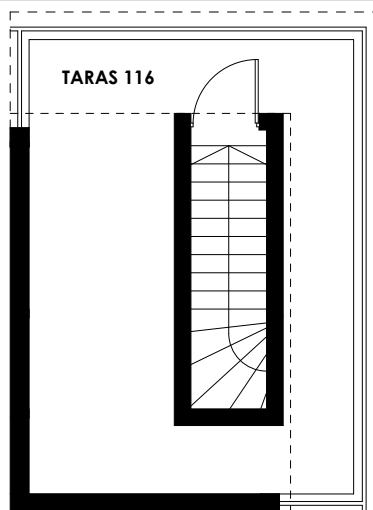

rzut poddasza

taras na dachu

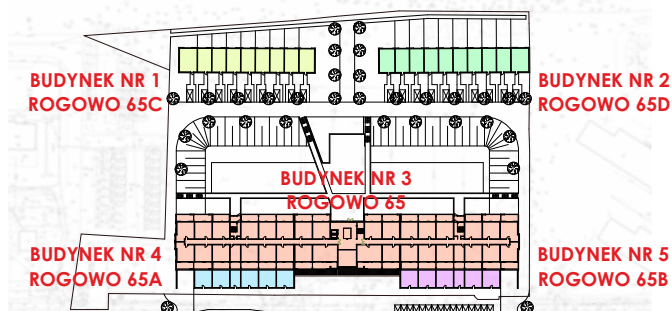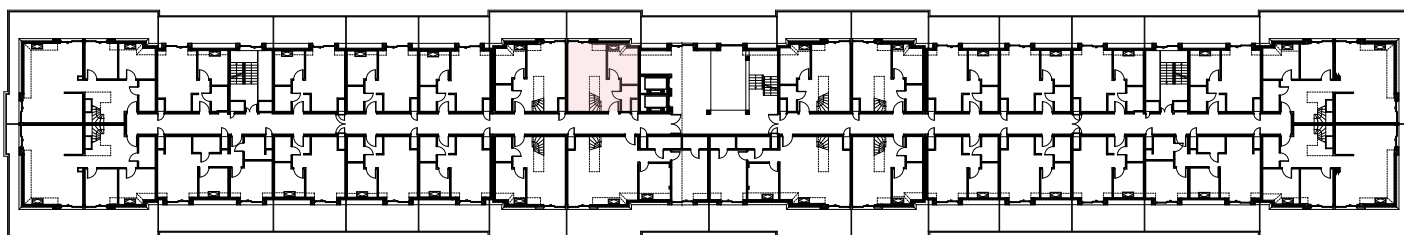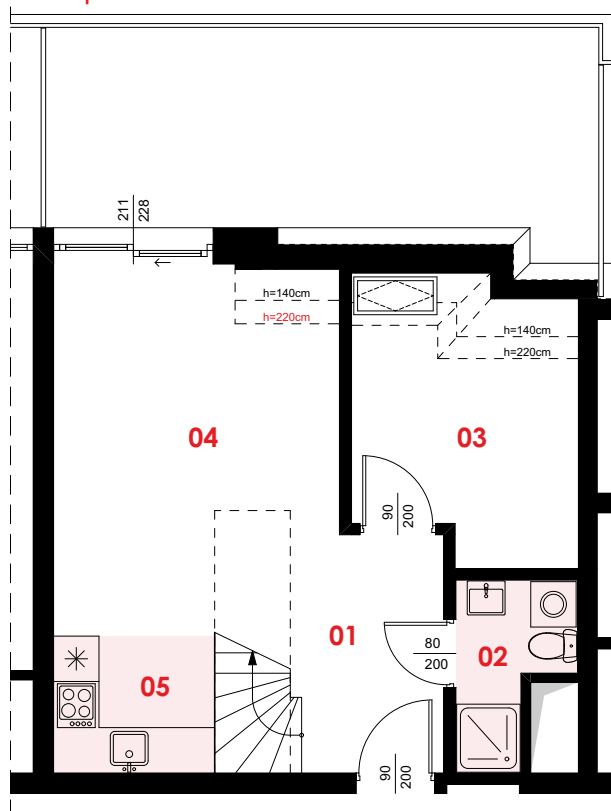

SPOSÓB POMIARU
POWIERZCHNI LOKALU MIESZKALNEGO
LUB DOMU JEDNORODZINNEGO

POWIERZCHNIE OBLICZONO ZGODNIE Z NORMĄ PN-ISO 9836:2022-07 "WŁAŚCIWOŚCI UŻYTKOWE W BUDOWNICTWIE - OKREŚLANIE I OBLICZANIE WSKAŹNIKÓW POWIERZCHNIOWYCH I KUBATUROWYCH" ORAZ ROZPORZĄDZENIEM MINISTRA TRANSPORTU, BUDOWNICTWA I GOSPODARKI MORSKIEJ W SPRAWIE SZCZEGÓŁOWEGO ZAKRESU I FORMY PROJEKTU BUDOWLANEGO z dnia 25 kwietnia 2012r. (Dz.U. z 2012r. poz. 462).