



BANK NOWY S.A.
 Nowy S.A.
 ul. Małe Garbary 8, 61-756 Poznań
 tel.: 61 8 512 512
 banknowy.pl






**BUDYNEK NR 3
 ROGOWO 65**

**lokal mieszkalny
 nr 119**

POWIERZCHNIA **38,09 m²**

01	KORYTARZ	4,63 m ²
02	ŁAZIENKA	3,96 m ²
03	POKÓJ	8,09 m ²
04	POKÓJ DZIENNY	16,46 m ²
05	ANEKS KUCHENNY	4,95 m ²

TARAS **18,30 m²**

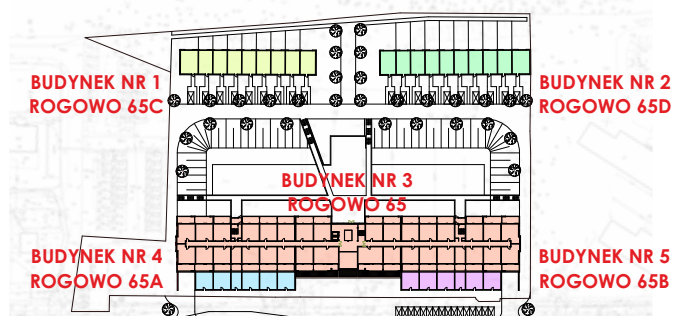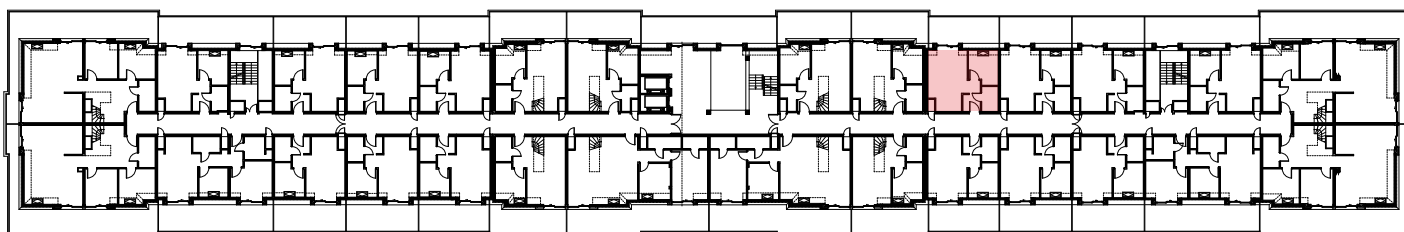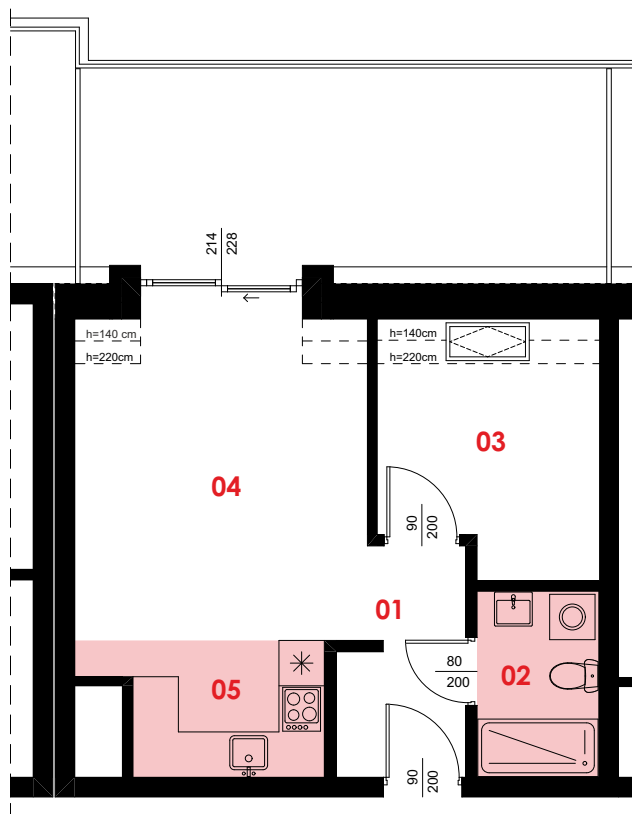

SPOSÓB POMIARU
 POWIERZCHNI LOKALU MIESZKALNEGO
 LUB DOMU JEDNORODZINNEGO

POWIERZCHNIE OBLICZONO ZGODNIE Z NORMĄ PN-ISO 9836:2022-07 "WŁAŚCIWOŚCI UŻYTKOWE W BUDOWNICTWIE - OKREŚLANIE I OBLICZANIE WSKAŹNIKÓW POWIERZCHNIOWYCH I KUBATUROWYCH" ORAZ ROZPORZĄDZENIEM MINISTRA TRANSPORTU, BUDOWNICTWA I GOSPODARKI MORSKIEJ W SPRAWIE SZCZEGÓŁOWEGO ZAKRESU I FORMY PROJEKTU BUDOWLANEGO z dnia 25 kwietnia 2012r. (Dz.U. z 2012r. poz. 462).